


TEGNFORKLARING

PBL § 25 REGULERINGSPLAN

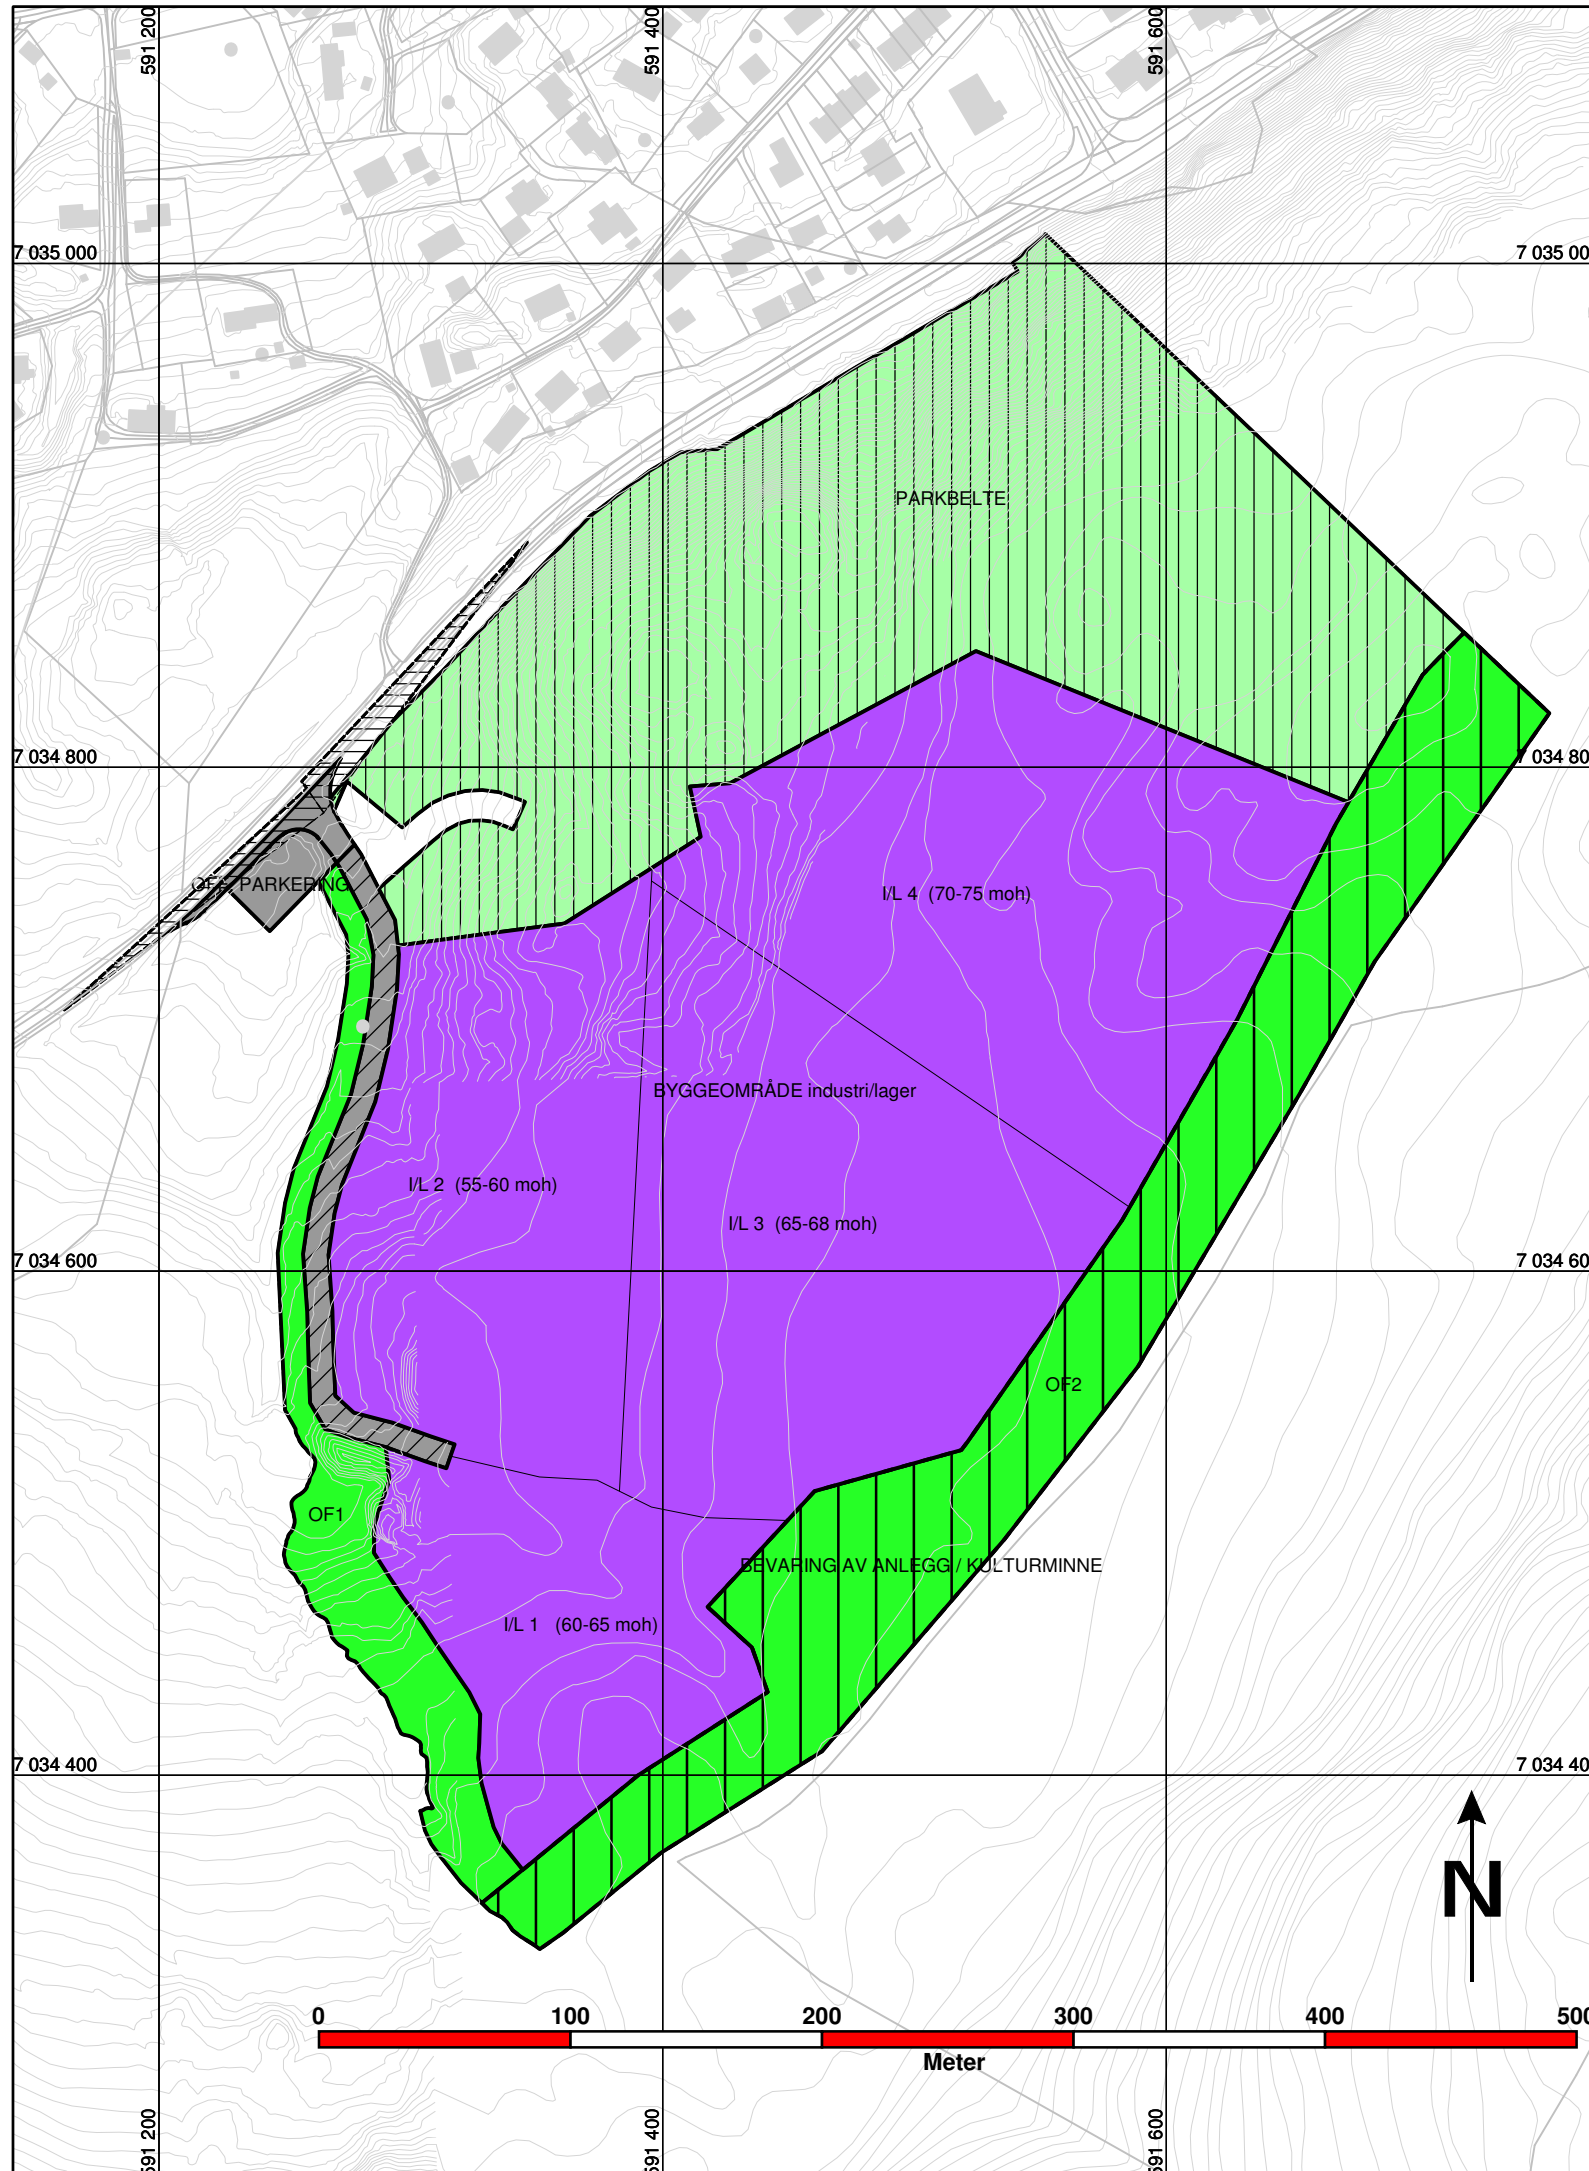

FRIOMRÅDER

Offentlig friområde

SPECIALOMRÅDER - BEVARING

Bevaring av anlegg / Kulturminne

Parkbelte i industriområde

FELLESOMRÅDER

Felles avkjørsel

SPECIALOMRÅDER - RESTRIKSJONER

Frisiktsone

BYGGEOMRÅDER

Industri

OFFENTLIGE TRAFIKKOMRÅDER

Kjørevei

Parkeringsplass

LINJESYMBOLER

RpFormålGrense

RpGrense

Regulert tomtegrense

Frisiktlinje

LINJESYMBOLER Juridiske linjer

Regulert tomtegrense

Frisiktlinje

Målestokk 1:3000

Plannavn	Planid	Arkivsaksnr	
Reguleringsplan for Muruvik Næringspark AS	87	2008/3281	
	Målestokk:		
	1:3000	A3 arkstørrelse	
Områderegulering	Forlagstiller: Muruvik Næringspark AS		
Saksbehandling i følge plan- og bygningsloven	Dato	Saksnr.	Signatur
Kunngjøring av oppstart av arbeidet	19.04.2006		
1. gangs behandling i det faste utvalget for plansaker	23.01.2007	Utv. Nr. 1/07	O.L.
Offentlig ettersyn	31.01 - 05.03.2007		O.L.
2. gangs behandling i det faste utvalget for plansaker	03.04.2008	Utv. Nr. 14/08	S.R.
Nytt offentlig ettersyn	01.07. - 17.08.2009		S.R.
3. gangs behandling i det faste utvalget for plansaker	27.01.2011	Utv. Nr. 1/11	S.R.
Kommunestyrets vedtak	31.01.2011	Utv.nr. 4/11	S.R.
Malvik kommune	Plan utarbeidet av:		Saksbehandler
	Norconsult		
			Tegningsnr.
Koordinatsystem: UTM32N Euref-89			